

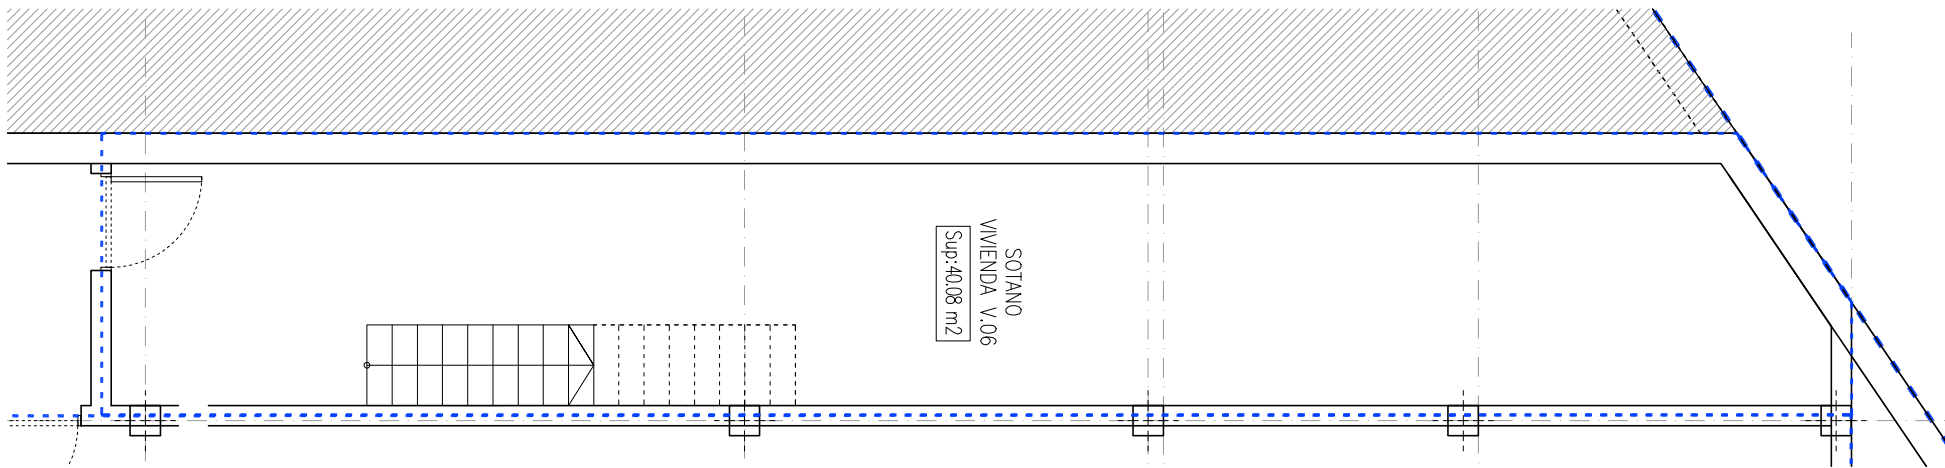


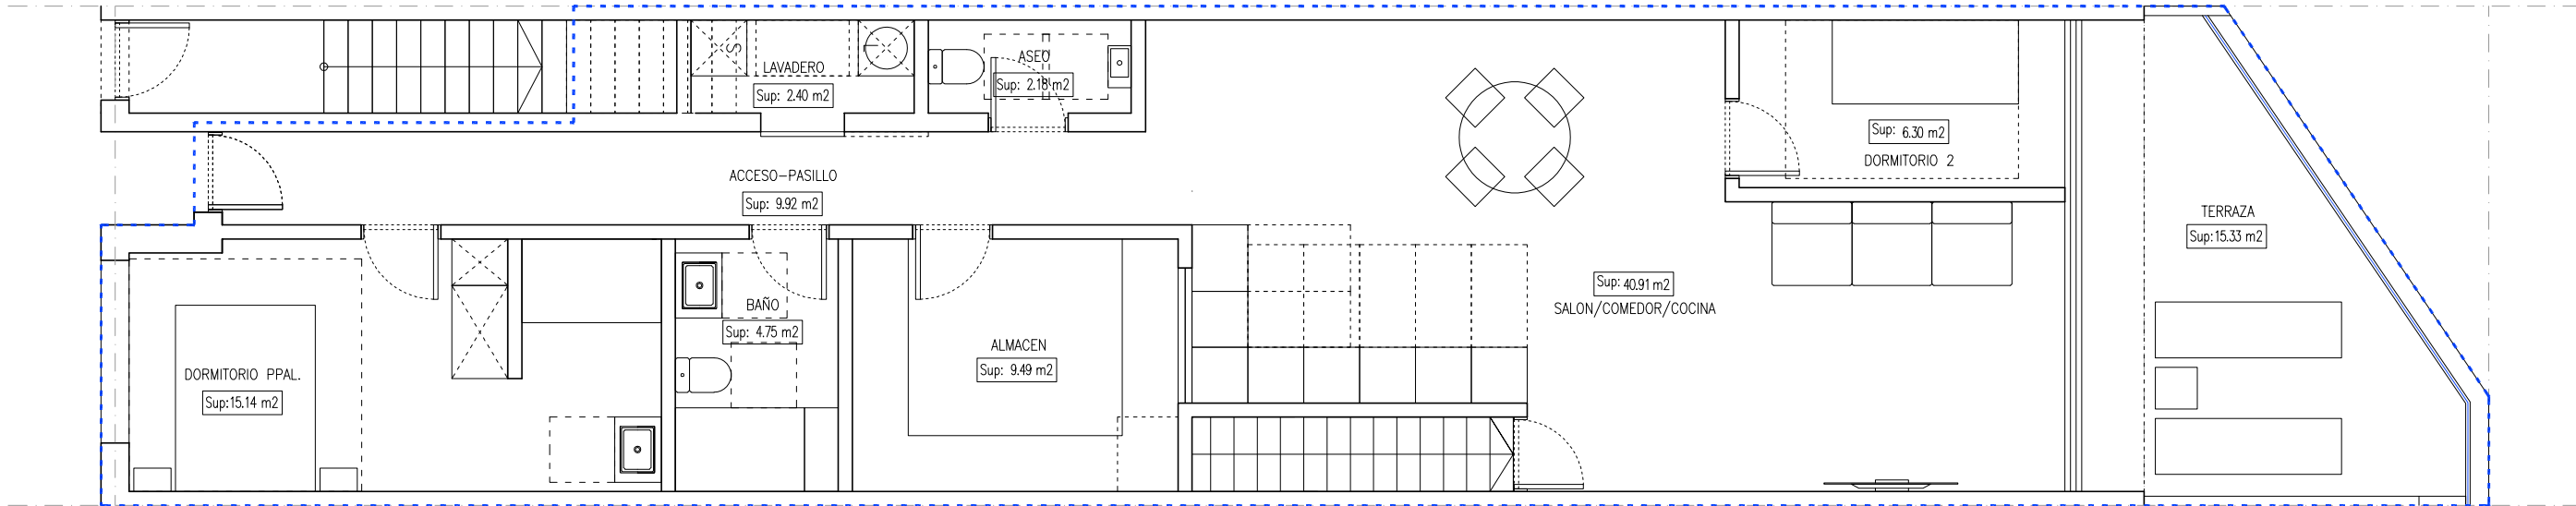


MIRAVAL
MORRO AFONSO 30 - TIJOCO BAJO - ADEJE

VIVIENDA 06

Superficie: 164.21 m2

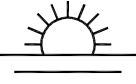

j osé roberto delgado díaz arquitecto COAC 2871 roberto@robertodelgado.es		PROYECTO: "MIRAVAL. 16 viviendas en Morro Afonso 30, Tijoco Bajo, Adeje"	
PLANO: VEN-06		SITUACIÓN: C/ Morro Afonso 30, Tijoco Bajo, T.M. Adeje.	CLIENTE: MAGMA DEVELOPMENTS TENERIFE, S.L.
ESCALA: 1:75		FASE: PROYECTO BÁSICO	
DESCRIPCIÓN: Ventas. Vivienda 06		FECHA: Mayo 2024	
		FIRMA:	